Aménagement dans logement

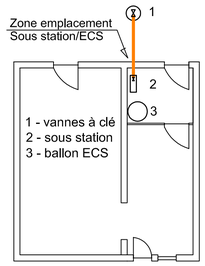

Principe hydraulique ECS

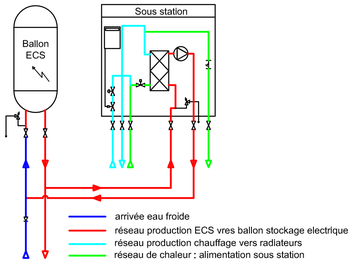

Principe raccordement en chaufferie

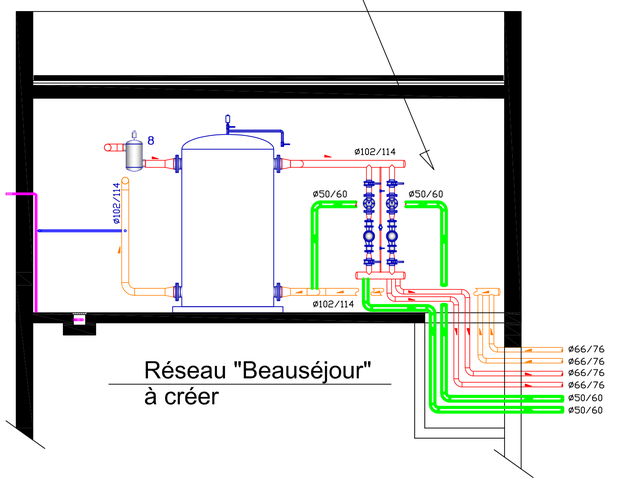

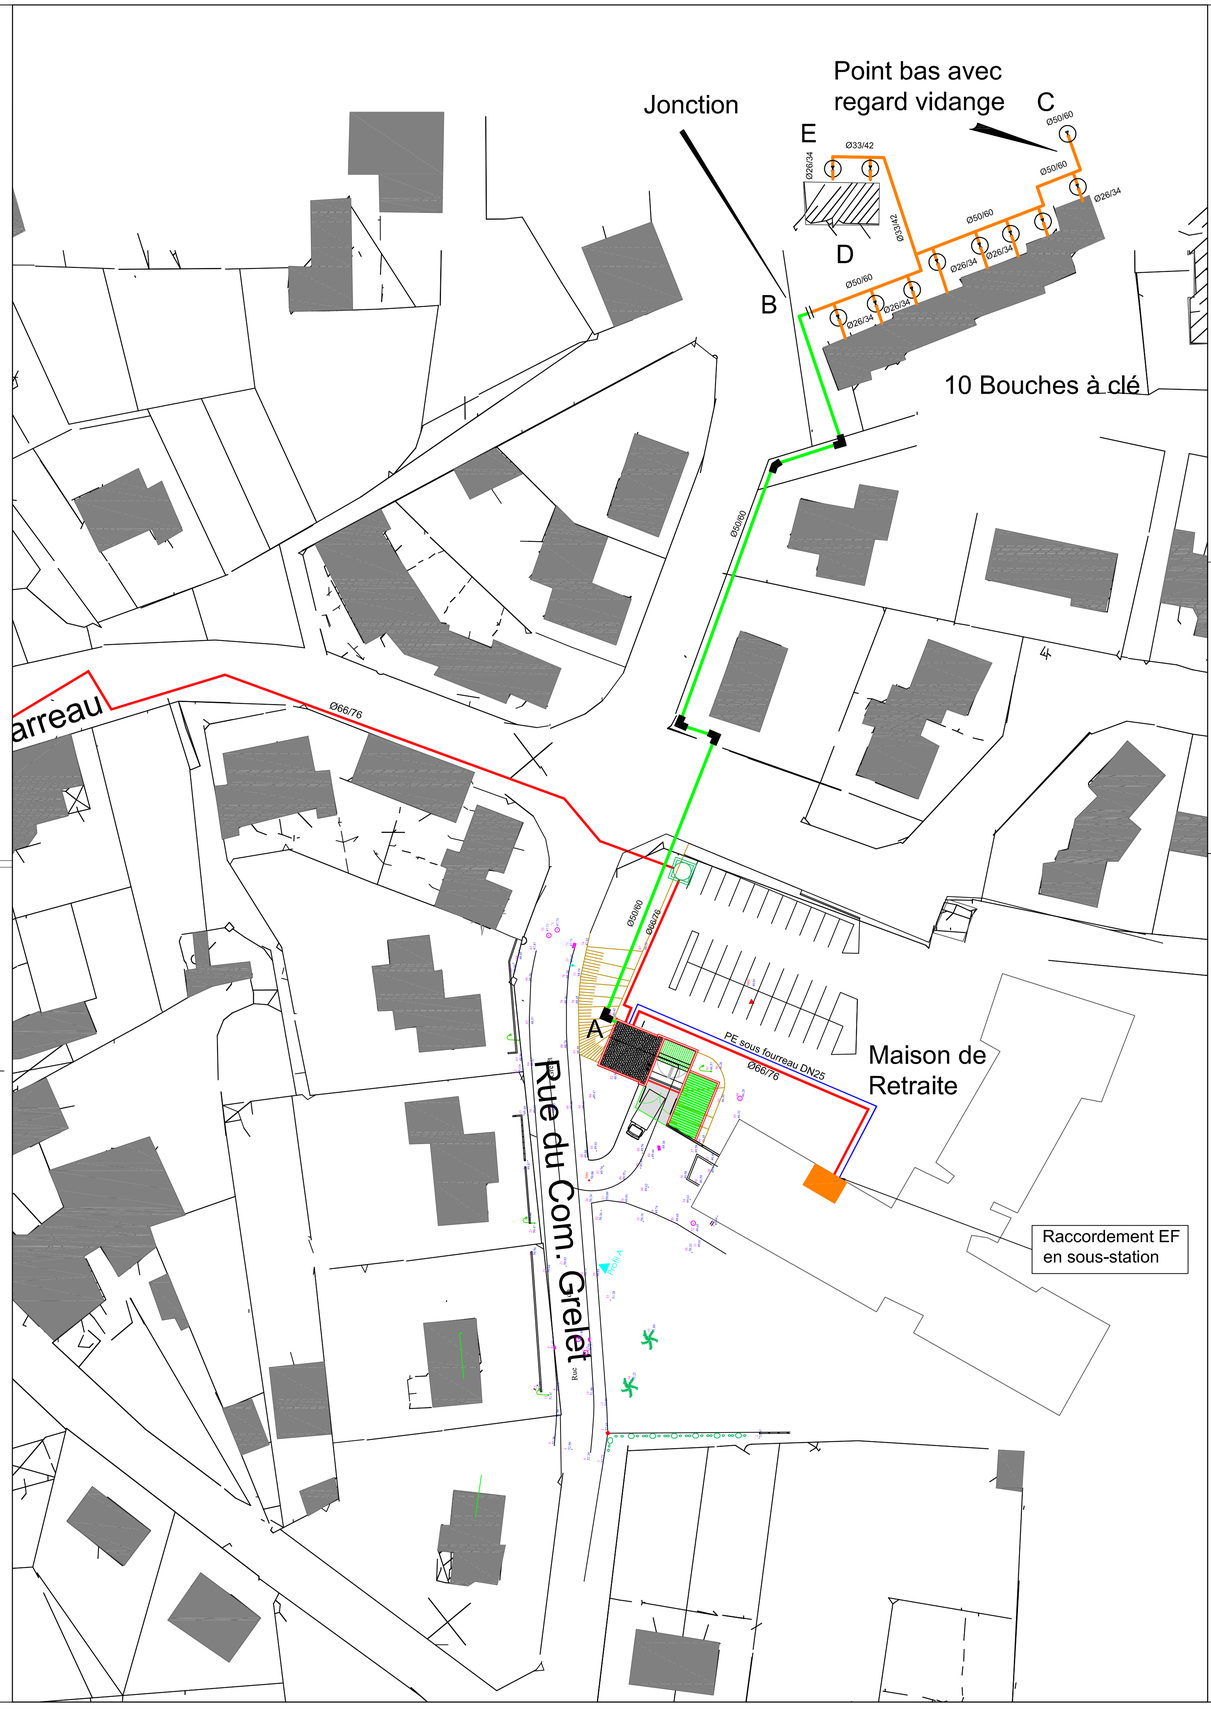

Principe traversée de mur

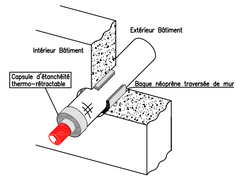

Principe réseau primaire en tranchée

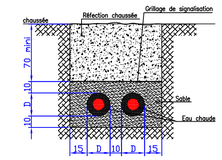

Principe général de pose des différents fluides en tranchée commune

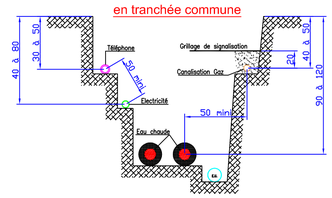

Réseau chauffage à créer -BOUPERE
Régime de température : 95°C / 75°C
(tranchées et remise en état à prévoir)

Réseau chauffage à créer -VENDEE LOGEMENT
Régime de température : 95°C / 75°C
(tranchées et remise en état hors lot)

Réseau chauffage existant

MAITRE D'OUVRAGE

COMMUNE DU BOUPERE
6 Rue Henri Biraud
85 510 - LE BOUPERE

DESIGNATION DU PROJET

RESEAU DE CHALEUR
EXTENSION DU RESEAU DE CHALEUR
6 Rue Henri Biraud
85 510 - LE BOUPERE

E.D.E.L
Etudes Diagnostics Energétiques Ligériens

BUREAU D'ETUDES EDEL
BEAUREGARD
27 Rue du Bocage
49 280 - MAZIERES EN MAUGES
TEL : 02 41 65 06 95 / 02 41 32 78 64
FAX : 02 41 32 75 90
E-MAIL : edel-thermique@wanadoo.fr

DATE :	MODIFICATIONS :	ECHELLE : 1/330
16/02/2012	VERSION INITIALE	
Dessiné par :	Johnny FORTANNIER	Vérifié par : Olivier PREAULT

EXTENSION RESEAU DE CHALEUR
COMMUNE DU BOUPERE

PLAN N°	INDICE
PRO-01	A